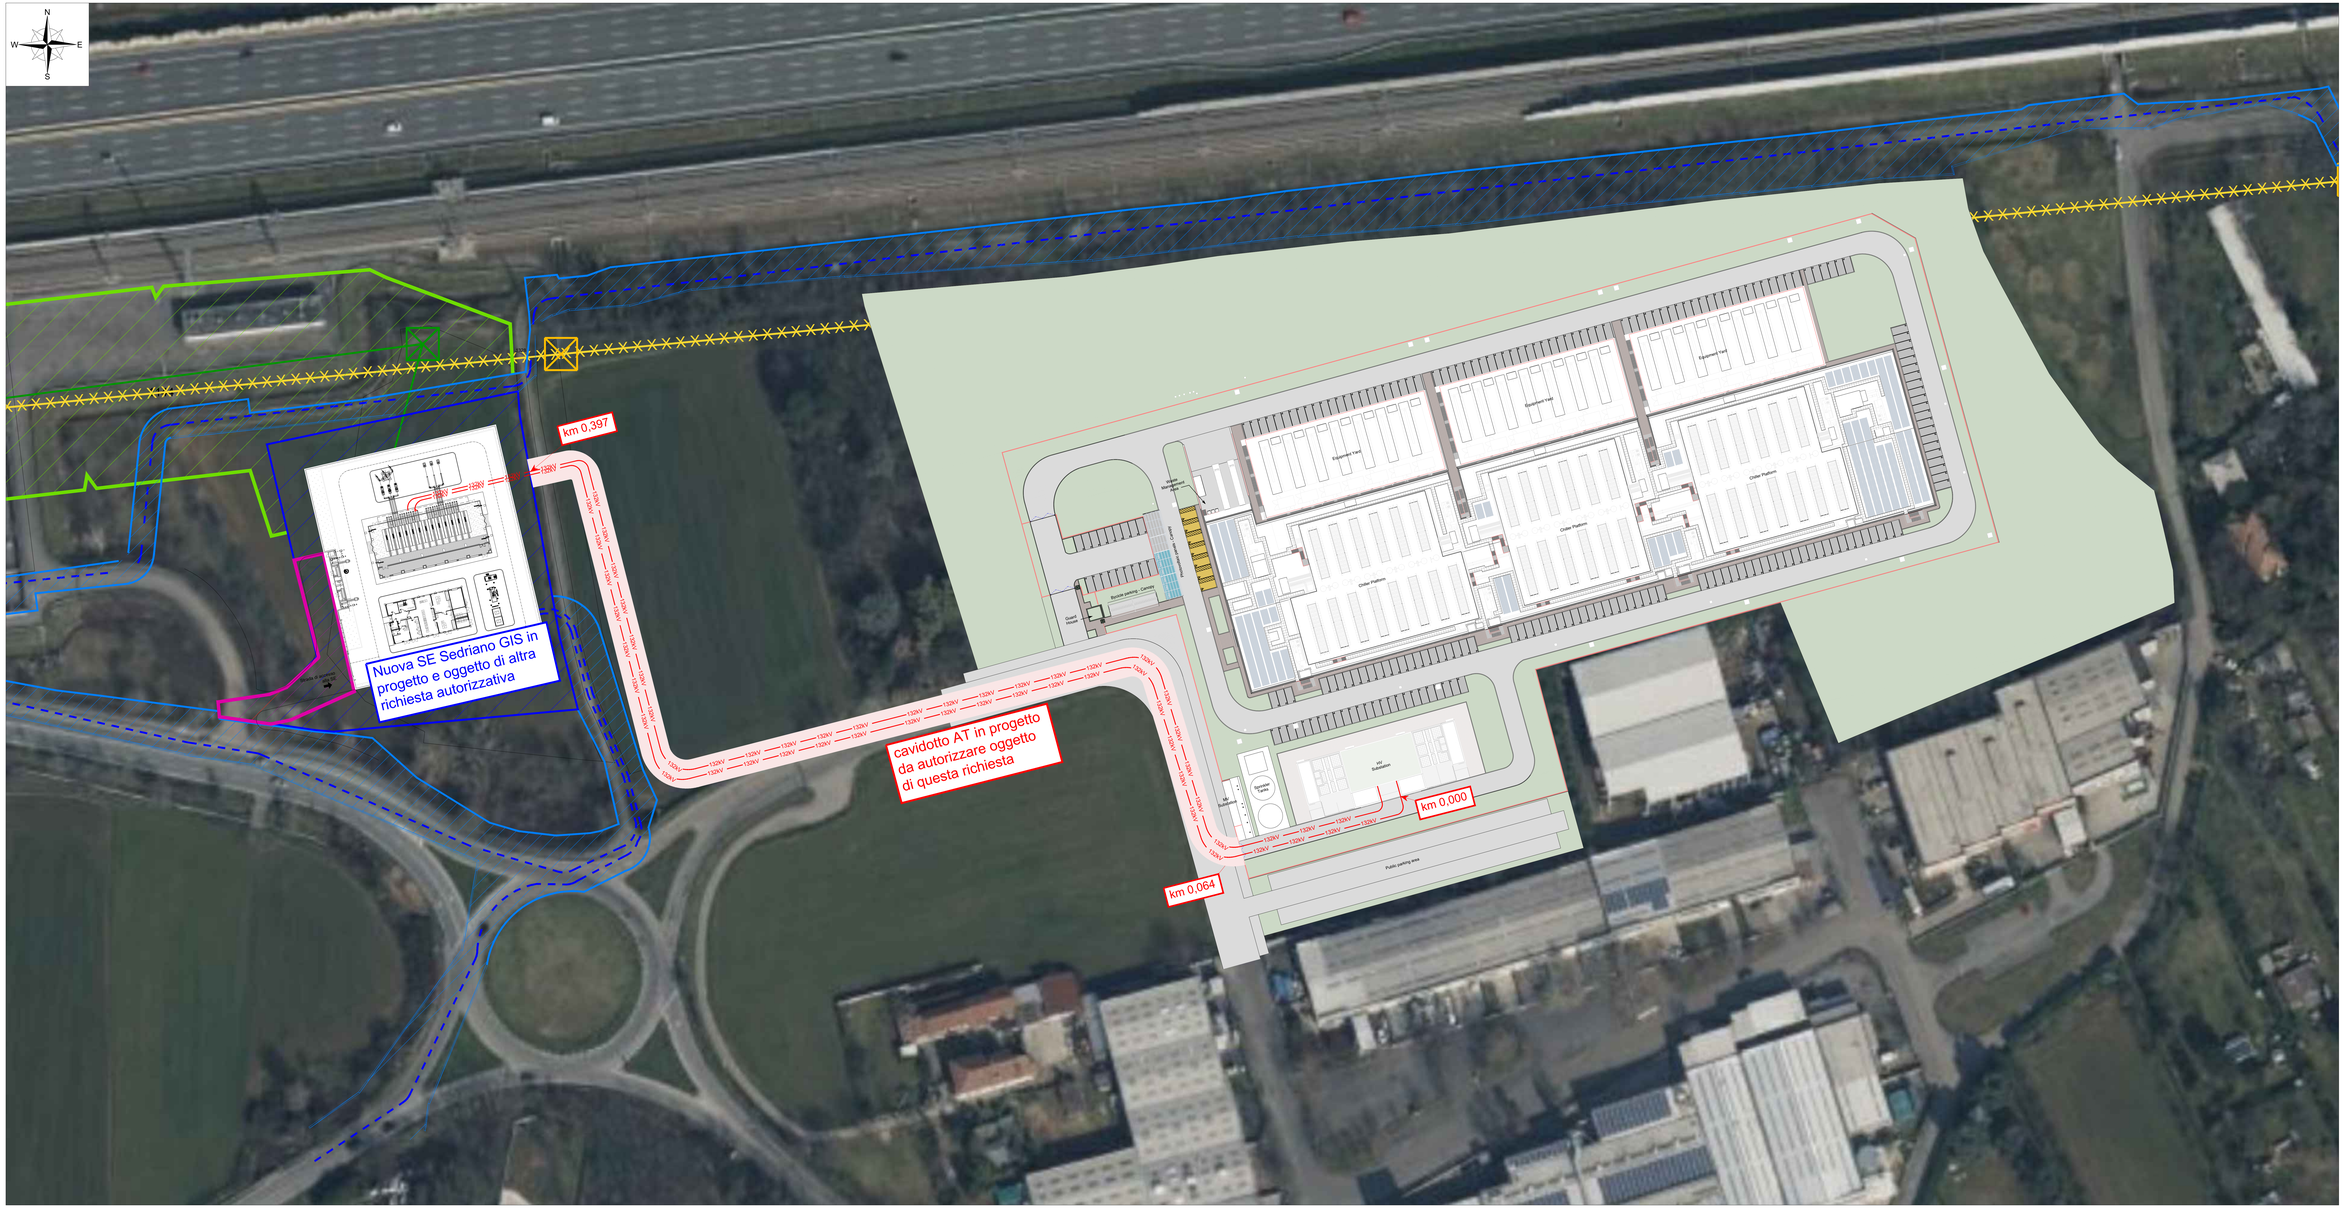

AT 132kV DJ/DM 132kV DJ/DM	Linea AT 132 kV in doppio cavo interrato in progetto con DPA oggetto di questa richiesta di autorizzazione
	Linea AT 132 kV aerea esistente con DPA
	Sostegno linea aerea AT 132 kV esistente
DJ/DM 132kV DJ/DM	Linea AT 132 kV aerea da dismettere oggetto di altra richiesta autorizzativa
	Sostegno linea aerea AT 132 kV da dismettere oggetto di altra richiesta autorizzativa
	Linea AT 132 kV in caso interrato in progetto ed oggetto di altra richiesta autorizzativa

NOTE GENERALI:

- Nella tavola è indicato il tracciato del nuovo cavidotto a doppio cavo interrato in Alta Tensione 132kV in progetto con fascia di DPA avente larghezza in scala di 8,50 m dall'asse centrale del cavidotto, per allacciamento nuovo "Data Center SEDRIANO" (oggetto di questa richiesta autorizzativa) assieme alla **nuova SE di TERNA "SEDRIANO GIS" comprese di raccordi oggetto di altra pratica autorizzativa;**

REV.	DATA / DATE	DESCRIZIONE / DESCRIPTION
a	21/08/2025	Prima emissione
b	05/03/2026	Aggiornamento DPA

KEYPLAN:

PROGETTISTA / DESIGNER:

Per. Ind. Fabio Stacchea
Via Ungaria 29 — 37051 Bovolone (VR), Italia
T +39 349 5495848 — fabio.stacchea@pec.it
Iscritto all'Ordine dei Periti Industriali e dei Periti Industriali Laureati della Provincia di Verona n° 1747

COMMITTENTE / CLIENT:
MINERVA ITALY DC SPV S.R.L.
Via vittorio Alfieri, 1
31015 - Conegliano (TV) - Italy

PROGETTO / PROJECT:
HSMXP1 - Campus Sedriano (MI)

OGGETTO / OBJECT:
Progetto per Valutazione di Impatto Ambientale

TITOLO / DESCRIPTION:
Componente elettromagnetica - Planimetria percorso cavi AT con DPA su mappa aerofotogrammetrica

DISEGNATO DA: DRAWN BY: FSB	CONTROLLATO DA: CHECKED BY: FSB
DATA / DATE: 21/08/2025	SCALA / SCALE: 1:5.000
NOME FILE / FILE NAME: 3001 - rich. autorizz. DC SEDRIANO	
COMMESSA / JOB: 3001	FORMATO / SHEET: A0 esteso

TAVOLA / DRAWING:
HSMXP1SDR_SIA015.1_ELE-Pianta linea AT

DATA REV.: 05/03/2026	REV.: b

Questo documento contiene informazioni di proprietà del Cliente e deve essere utilizzato esclusivamente per l'oggetto della commessa. Non può essere riprodotto o ceduto. E' inoltre qualsiasi forma di divulgazione o divulgazione senza l'esplicito consenso del Cliente.

© Per. Ind. Fabio Stacchea (L.663/41 Art.2575)